


3 тип 1в

ЗАГАЛЬНА ПЛОЩА
90,74 м²

ЖИТЛОВА ПЛОЩА
54,16 м²

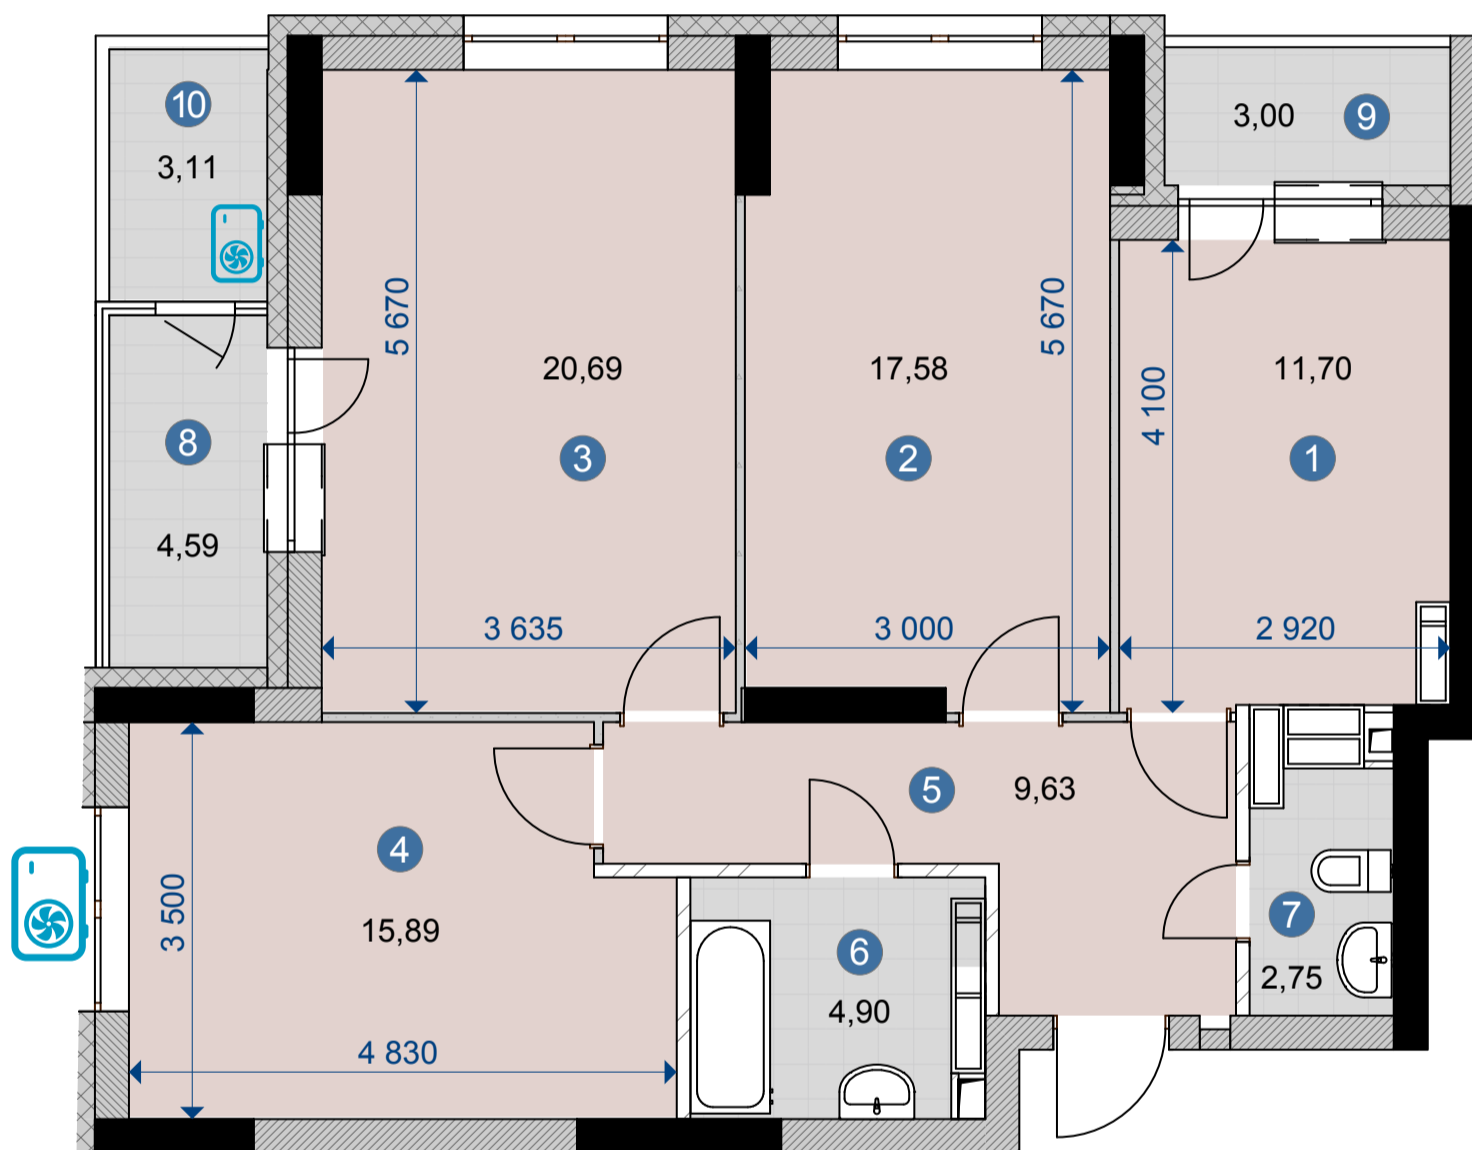

ПРИМІЩЕННЯ

ПЛОЩА, м²

1	Кухня	11,70	6	Ванна	4,90
2	Вітальня	17,58	7	Санвузол	2,75
3	Житлова кімната	20,69	8	Балкон (коєф.=0,8)	3,67
4	Спальня	15,89	9	Лоджія (коєф.=1,0)	3,00
5	Коридор	9,63	10	Балкон (коєф.=0,3)	0,93

ПОВЕРХИ 15,16,21,22



місце установки
кондиціонера в корзині

CAMPUS

№ поверху	1	2	3	4	5	6	7	8	9	10	11	12	13	14	15	16	17	18	19	20	21	22	23
№ квартири															179	191					251	263	