


3 тип 2а

ЗАГАЛЬНА ПЛОЩА
92,78 м²

ЖИТЛОВА ПЛОЩА
56,85 м²

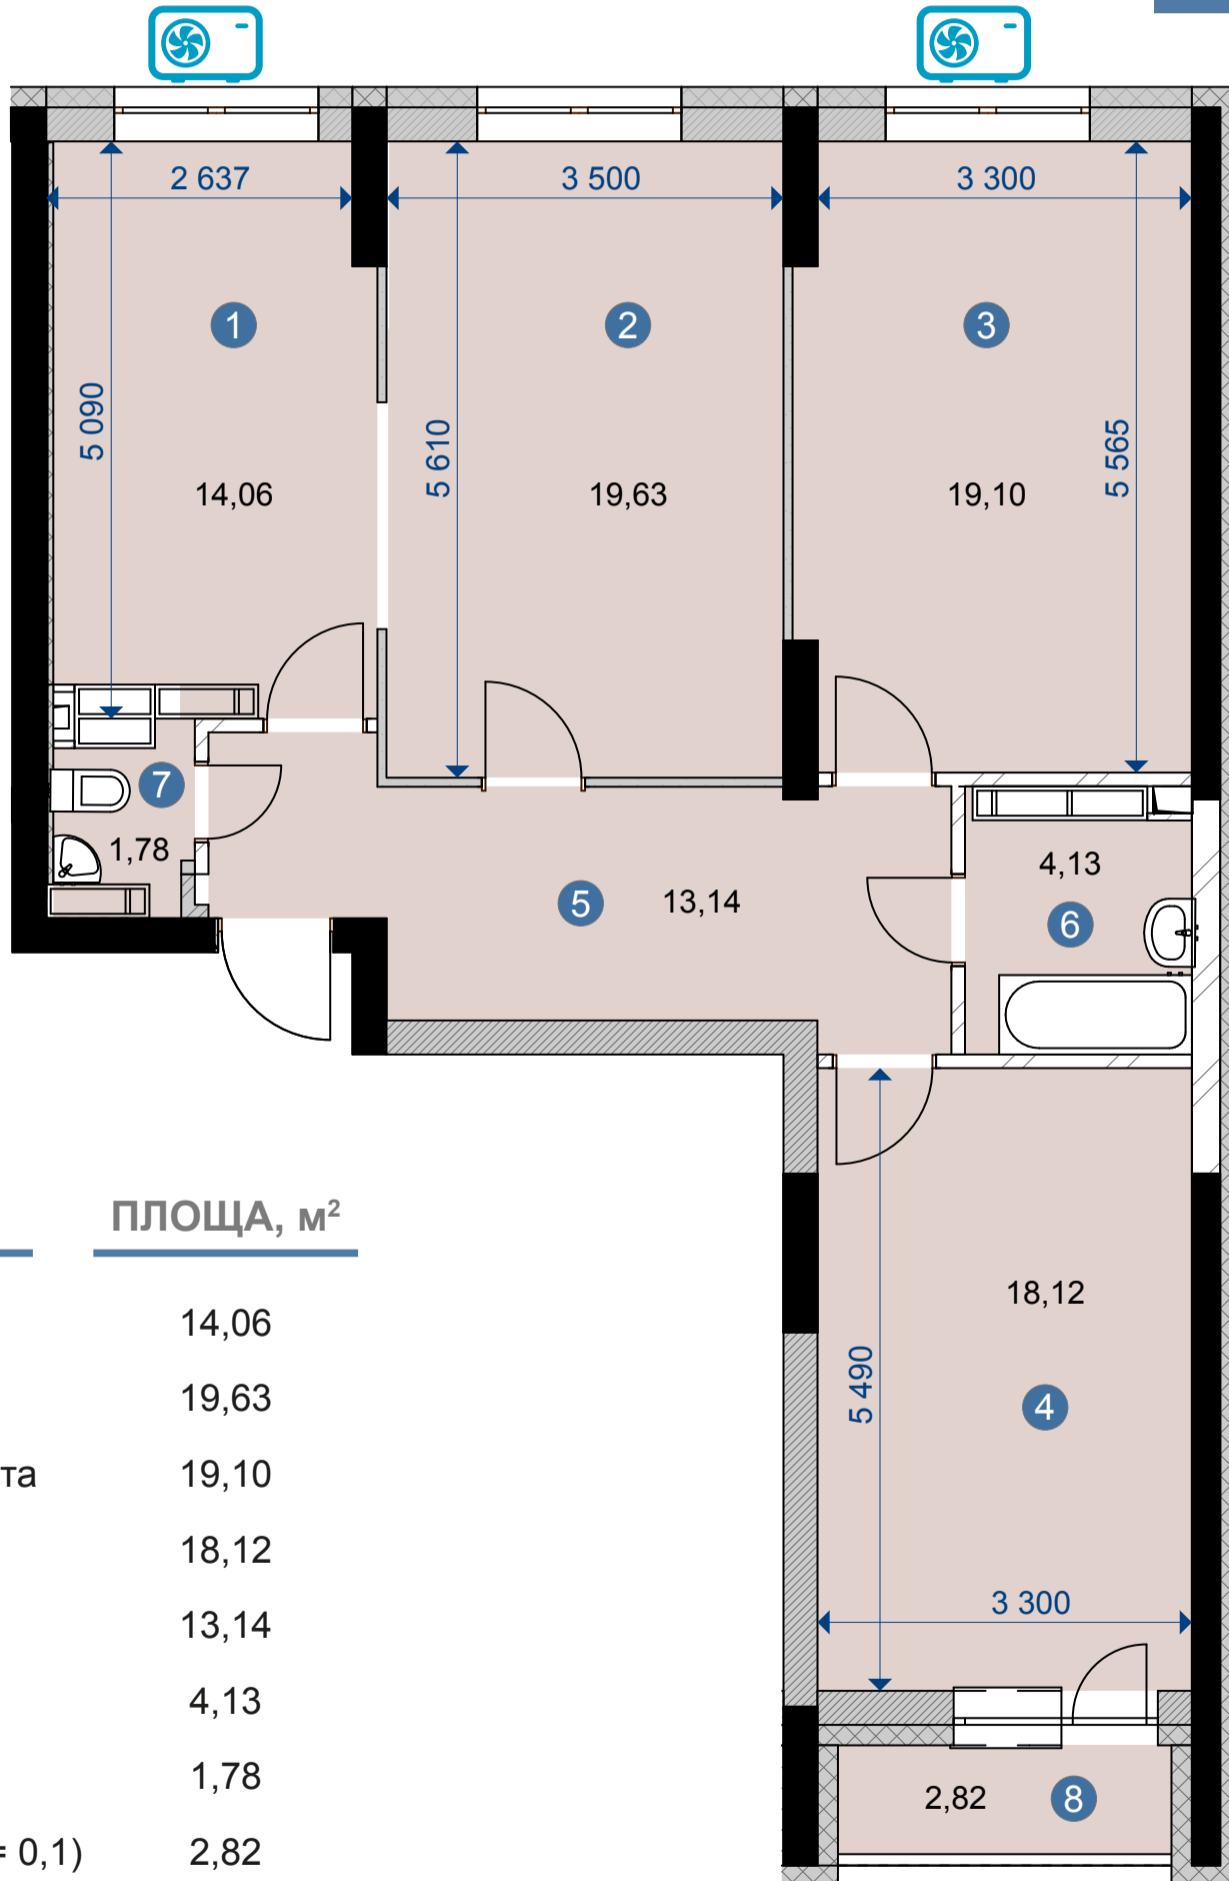

ПРИМІЩЕННЯ

ПЛОЩА, м²

1	Кухня	14,06
2	Вітальня	19,63
3	Житлова кімната	19,10
4	Спальня	18,12
5	Коридор	13,14
6	Ванна	4,13
7	Санвузол	1,78
8	Лоджія (коэф.= 0,1)	2,82

ПОВЕРХИ 12-23



місце установки
кондиціонера в корзині

CAMPUS

№ поверху	1	2	3	4	5	6	7	8	9	10	11	12	13	14	15	16	17	18	19	20	21	22	23
№ квартири												132	144	156	168	180	192	204	216	228	240	252	264