


3 тип 1г

ЗАГАЛЬНА ПЛОЦА
92,22 м²

ЖИТЛОВА ПЛОЦА
54,16 м²

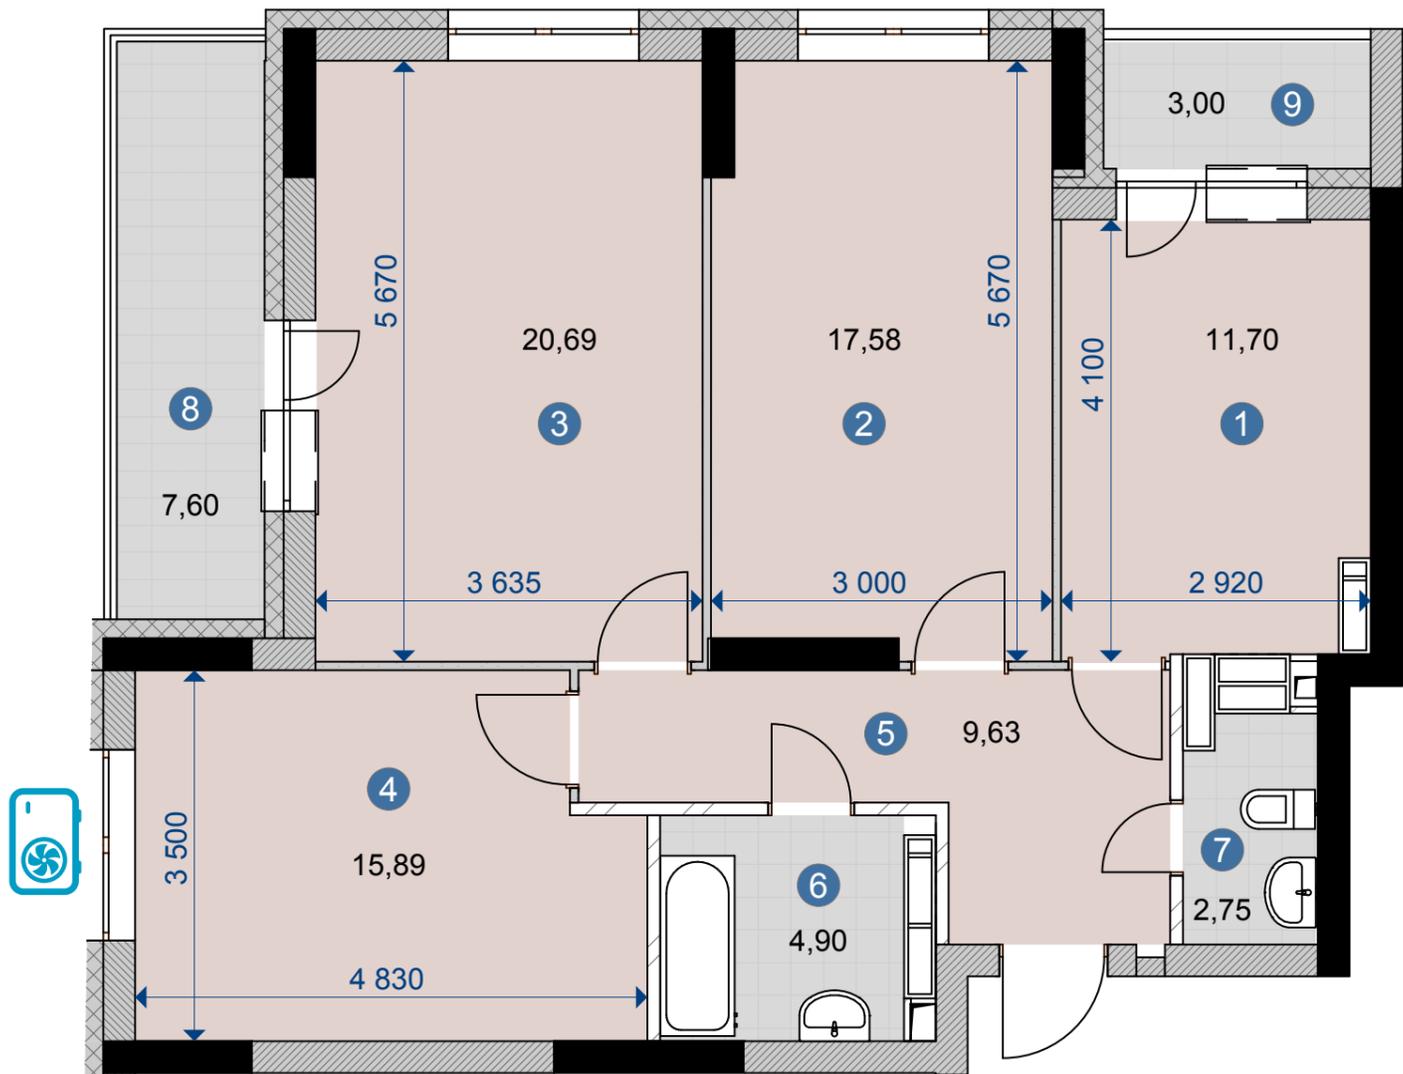

ПРИМІЩЕННЯ	ПЛОЦА, м ²
1 Кухня	11,70
2 Вітальня	17,58
3 Житлова кімната	20,69
4 Спальня	15,89
5 Коридор	9,63
6 Ванна	4,90
7 Санвузол	2,75
8 Балкон (коєф.=0,8)	6,08
9 Лоджія (коєф.=1,0)	3,00

ПОВЕРХИ 17-19



місце установки кондиціонера в корзині



№ поверху	1	2	3	4	5	6	7	8	9	10	11	12	13	14	15	16	17	18	19	20	21	22	23
№ квартири																	203	215	227				