


3 тип 2

ЗАГАЛЬНА ПЛОЩА
93,24 м²

ЖИТЛОВА ПЛОЩА
56,75 м²

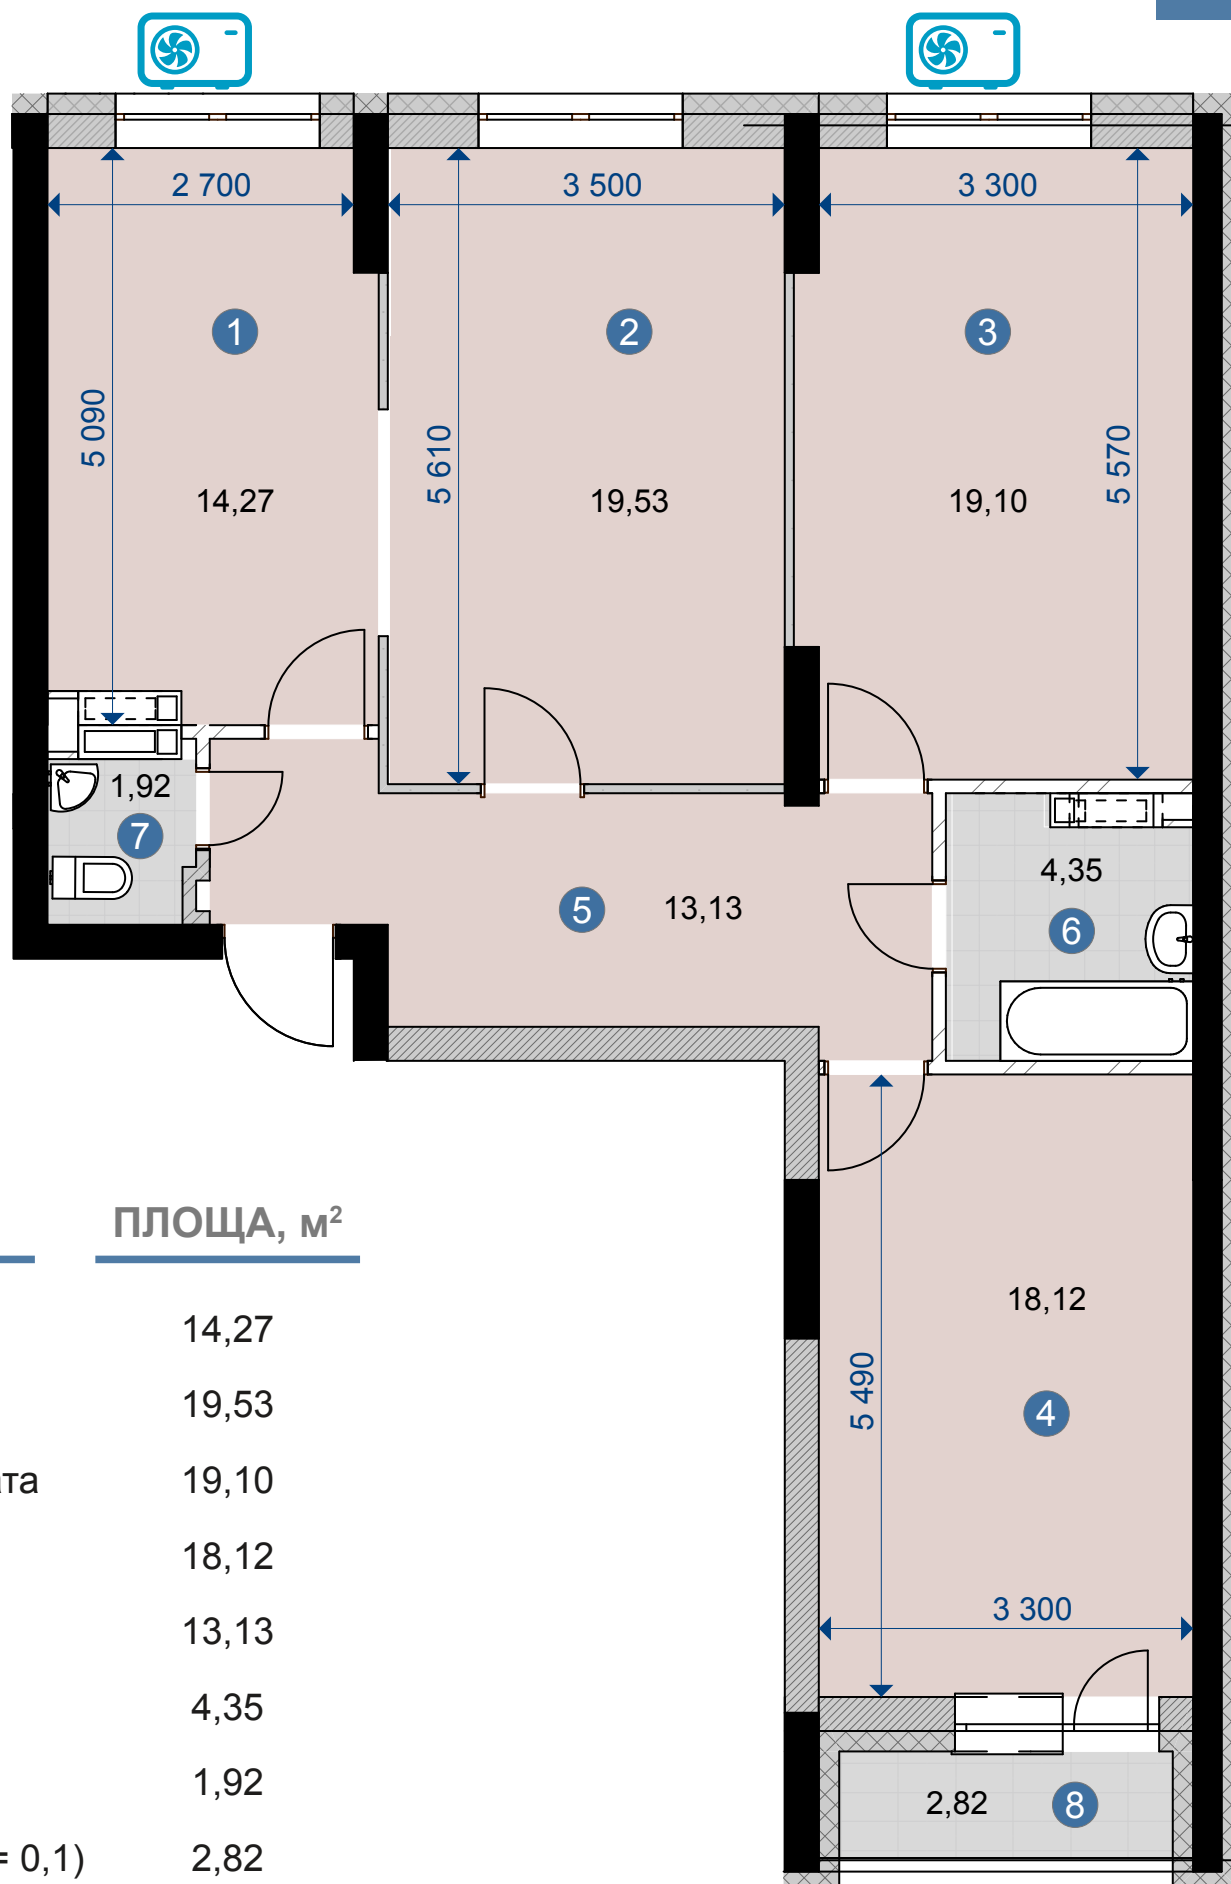

ПРИМІЩЕННЯ	ПЛОЩА, м ²
1 Кухня	14,27
2 Вітальня	19,53
3 Житлова кімната	19,10
4 Спальня	18,12
5 Коридор	13,13
6 Ванна	4,35
7 Санвузол	1,92
8 Лоджія (коєф.= 0,1)	2,82



місце установки
кондиціонера в корзині

CAMPUS

[illegible]