


**2** тип 2

ЗАГАЛЬНА ПЛОЩА  
70,42 м<sup>2</sup>

ЖИТЛОВА ПЛОЩА  
36,27 м<sup>2</sup>

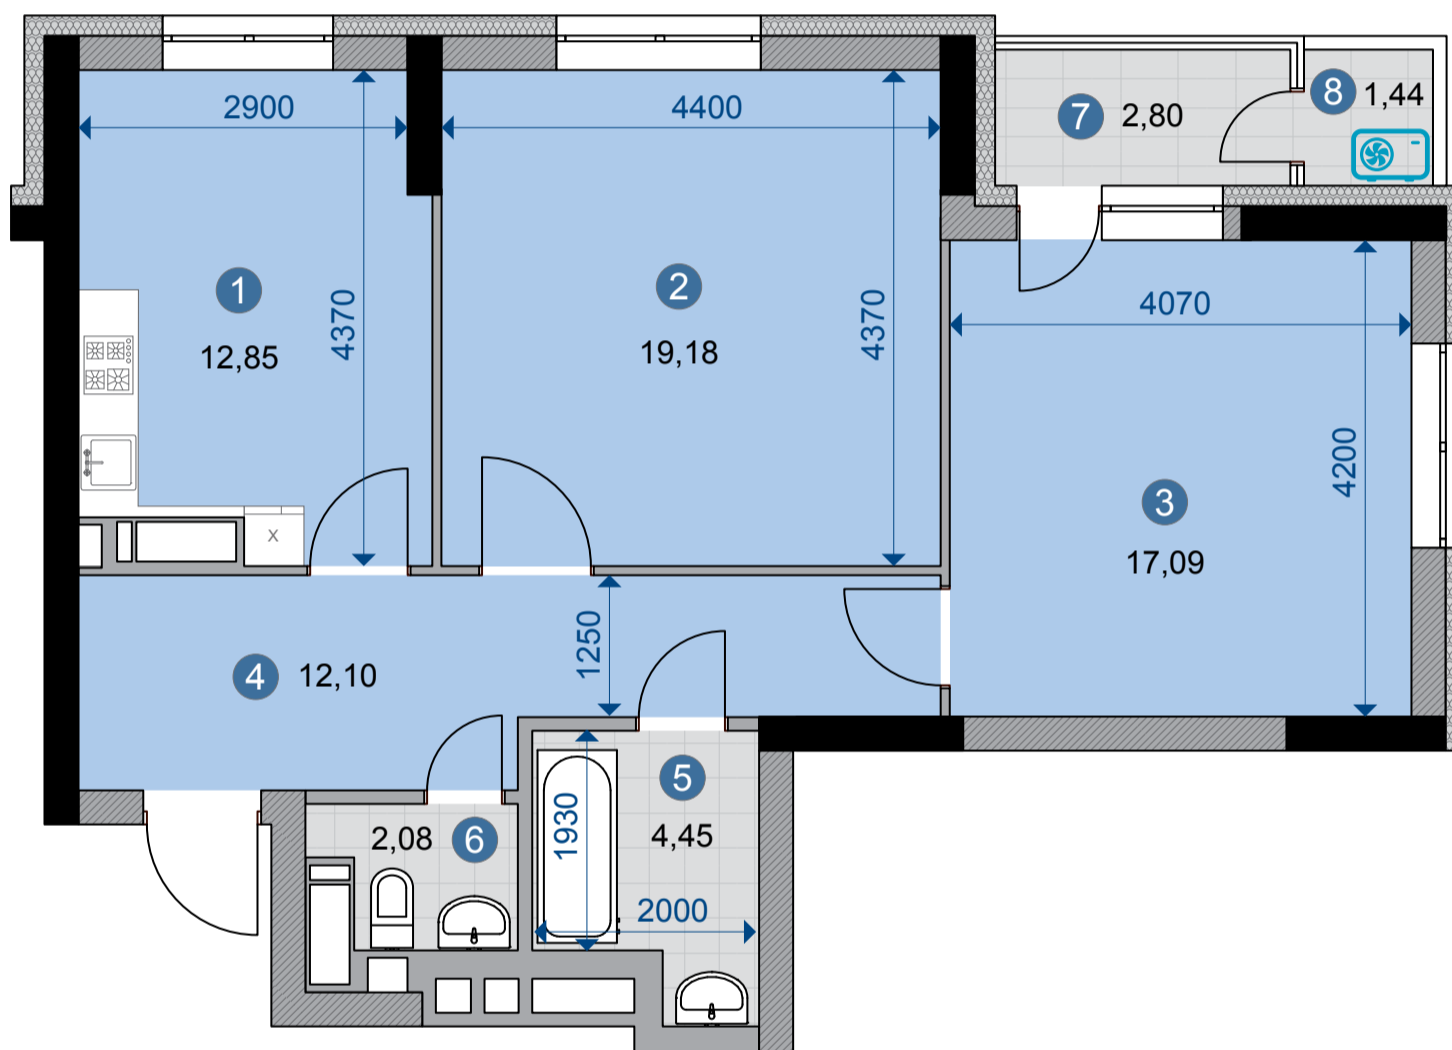

**ПРИМІЩЕННЯ**

**ПЛОЩА, м<sup>2</sup>**

1	Кухня	12,85	5	Ванна	4,45
2	Житлова кімната	19,18	6	Санвузол	2,08
3	Житлова кімната	17,09	7	Балкон застлений (коэф.=0,8)	2,24
4	Коридор	12,10	8	Балкон-відстійник (коэф.=0,3)	0,43

**ПОВЕРХ 2-23**



місце установки  
кондиціонера в корзині

**CAMPUS**

№ поверху	2	3	4	5	6	7	8	9	10	11	12	13	14	15	16	17	18	19	20	21	22	23	24	25
№ квартири	523	532	541	550	559	568	577	586	595	604	613	622	631	640	649	658	667	676	685	694	703	712		